
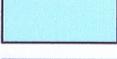
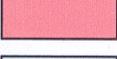
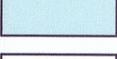
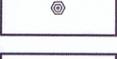
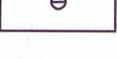


LEGENDA

-  Delimitazioni aree del tessuto di antica formazione avente carattere storico/artistico (A1) - art.23.1
-  Manutenzione straordinaria - art.23.1, lettera b)
-  Restauro con vincolo specifico di P.R.G.C. - art.li 23 e 39
-  Risanamento conservativo - art.23.1, lettera d)
-  Ristrutturazione edilizia di edifici in aree di interesse ambientale - art.23.1, lettera e)
-  Cambiamento di destinazione d'uso - art.23.1, lettera f)
-  Cambiamento di destinazione d'uso diverso dalla residenza - art.23.1, lettera g)
-  Cambiamento di destinazione d'uso e sopraelevazione per allineamento tipologico - art.23.1, lettera h)
-  Sopraelevazione per allineamento tipologico - art.23.1, lettera i)
-  Sistemazione di aree ed edifici di recente costruzione - art.23.1, lettera l)
-  Insediamenti urbani ed edifici aventi carattere ambientale e documentario (A2) - art.23.2
-  Insediamenti urbani ed edifici aventi carattere ambientale e documentario con capacita' edificatoria (A3) - art.23.2, comma 5
-  Edificio turistico-ricettivo - art.li 23.1, lettera l) e 28
-  Insetti decorativi - art.li 23 e 59
-  Edifici vincolati ai sensi degli art.li 10, 11 e 13 del D.Lgs.42/04 - art.59, comma 5
-  Edifici vincolati ai sensi dell' art.li 10 comma 1 del D.Lgs.42/04 - art.59, comma 6

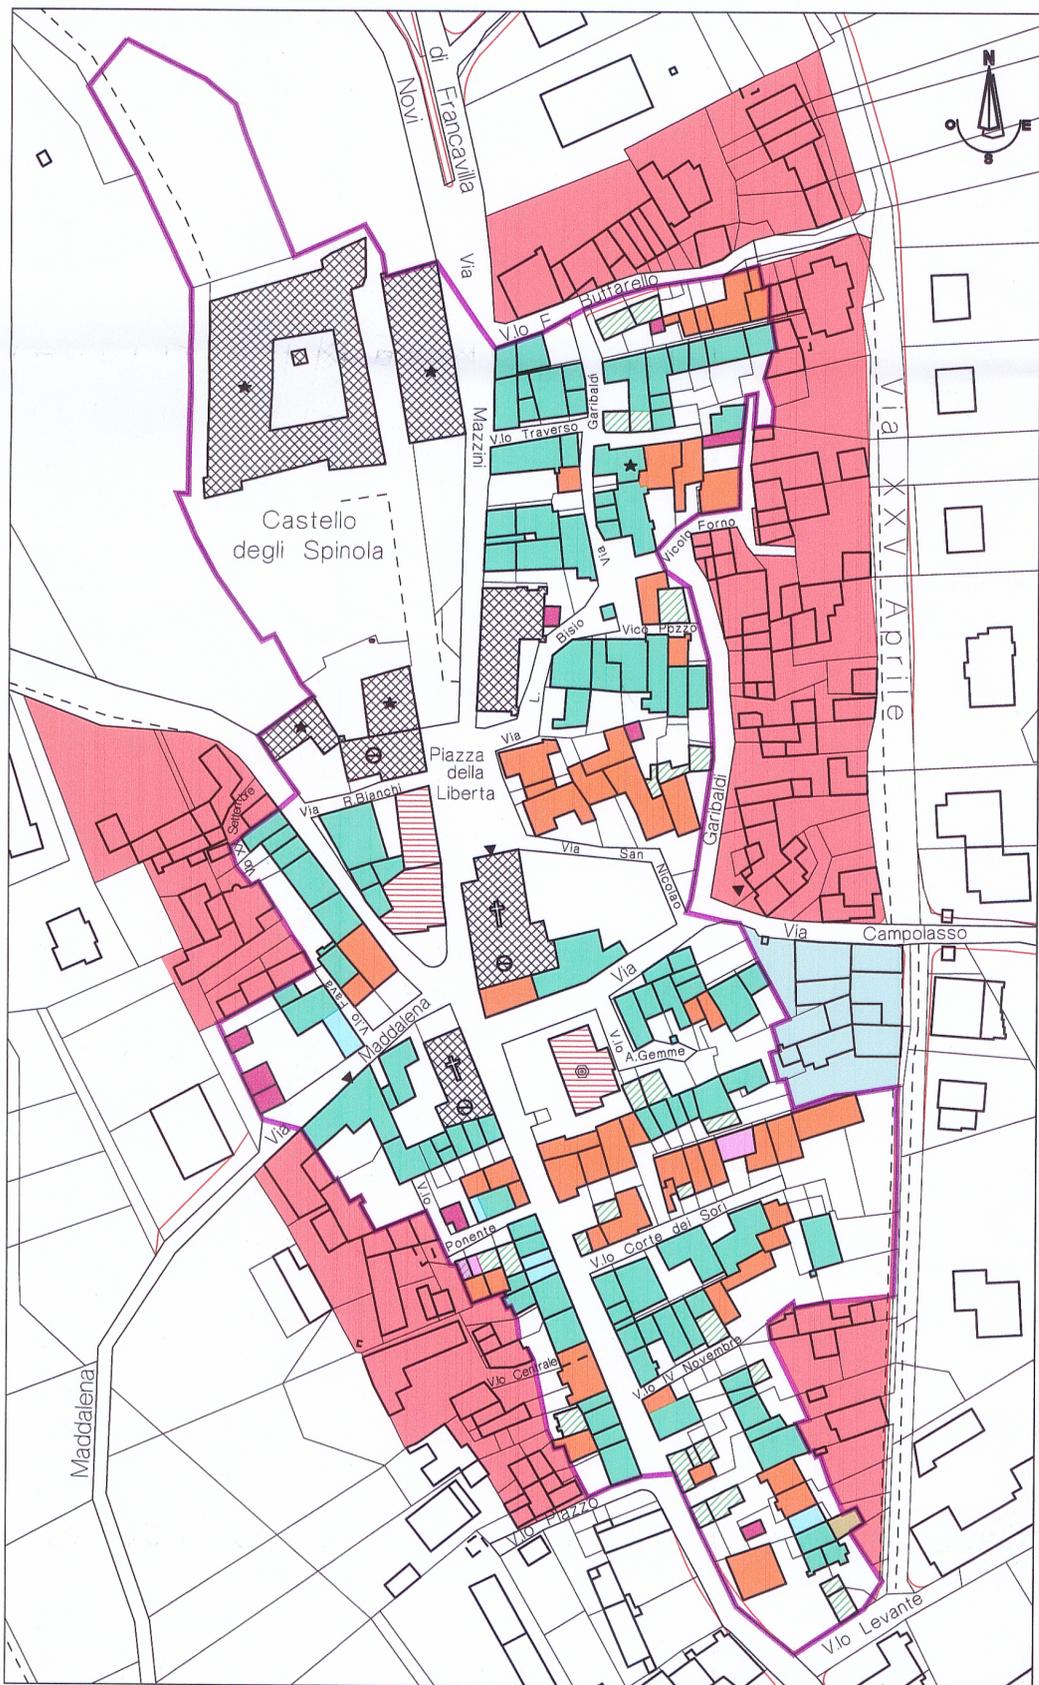

REGIONE PIEMONTE

PROVINCIA DI ALESSANDRIA

COMUNE DI TASSAROLO

VARIANTE STRUTTURALE AL P.R.G.C. - ANNO 2008 -

P.R.G.C. approvato con D.G.R. n. 55-38639 del 13.11.1984
 Variante specifica approvata con D.G.R. n. 76-7097 del 17.06.1991
 Variante approvata con D.G.R. n. 70-23230 del 01.03.1993
 Variante anno 1998 approvata con D.G.R. n. 19-3737 del 06.08.2001

Approvata con delibera C.C. n. 10 del 09/06/2012
 Pubblicata per estratto all'albo pretorio e depositata presso la segreteria comunale

Tav. 4 - CLASSIFICAZIONE EDIFICI ED AREE AVENTI CARATTERISTICHE STORICO-ARTISTICHE O AMBIENTALI

Data 23 MAG. 2012

SCALA 1/1000

IL TECNICO

IL RESPONSABILE
DEL PROCEDIMENTO

IL SEGRETARIO

